BALKON-SYSTEME

Yalman-Pricken GmbH

Balkonrahmen Draufsicht

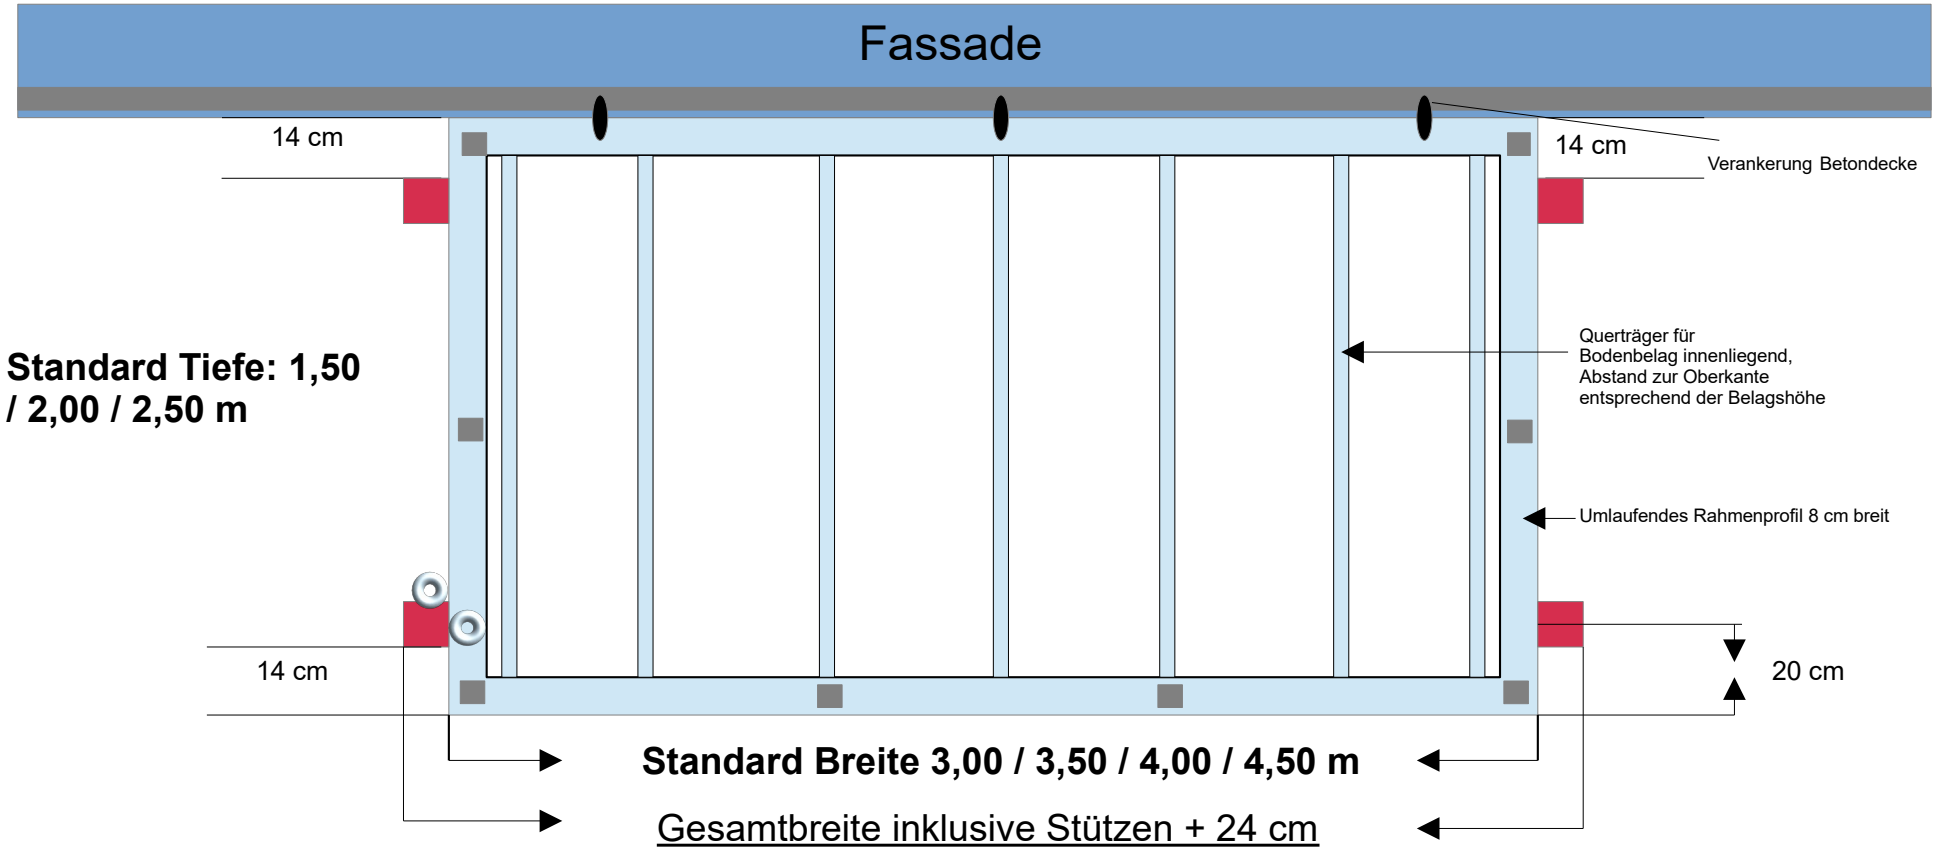

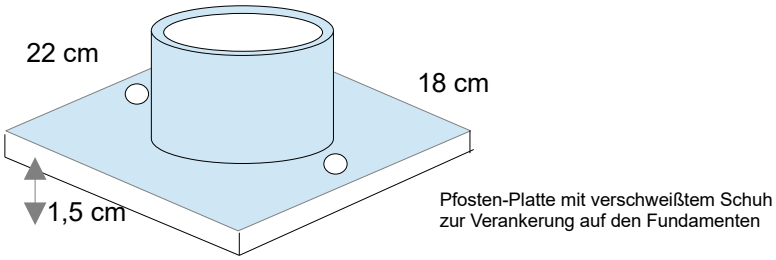

Stütze 120 x 120 mm

Fallrohr d= 60 mm

Befestigung der Geländer auf dem umlaufendem Rahmenprofil